


5060 - 16-07-24

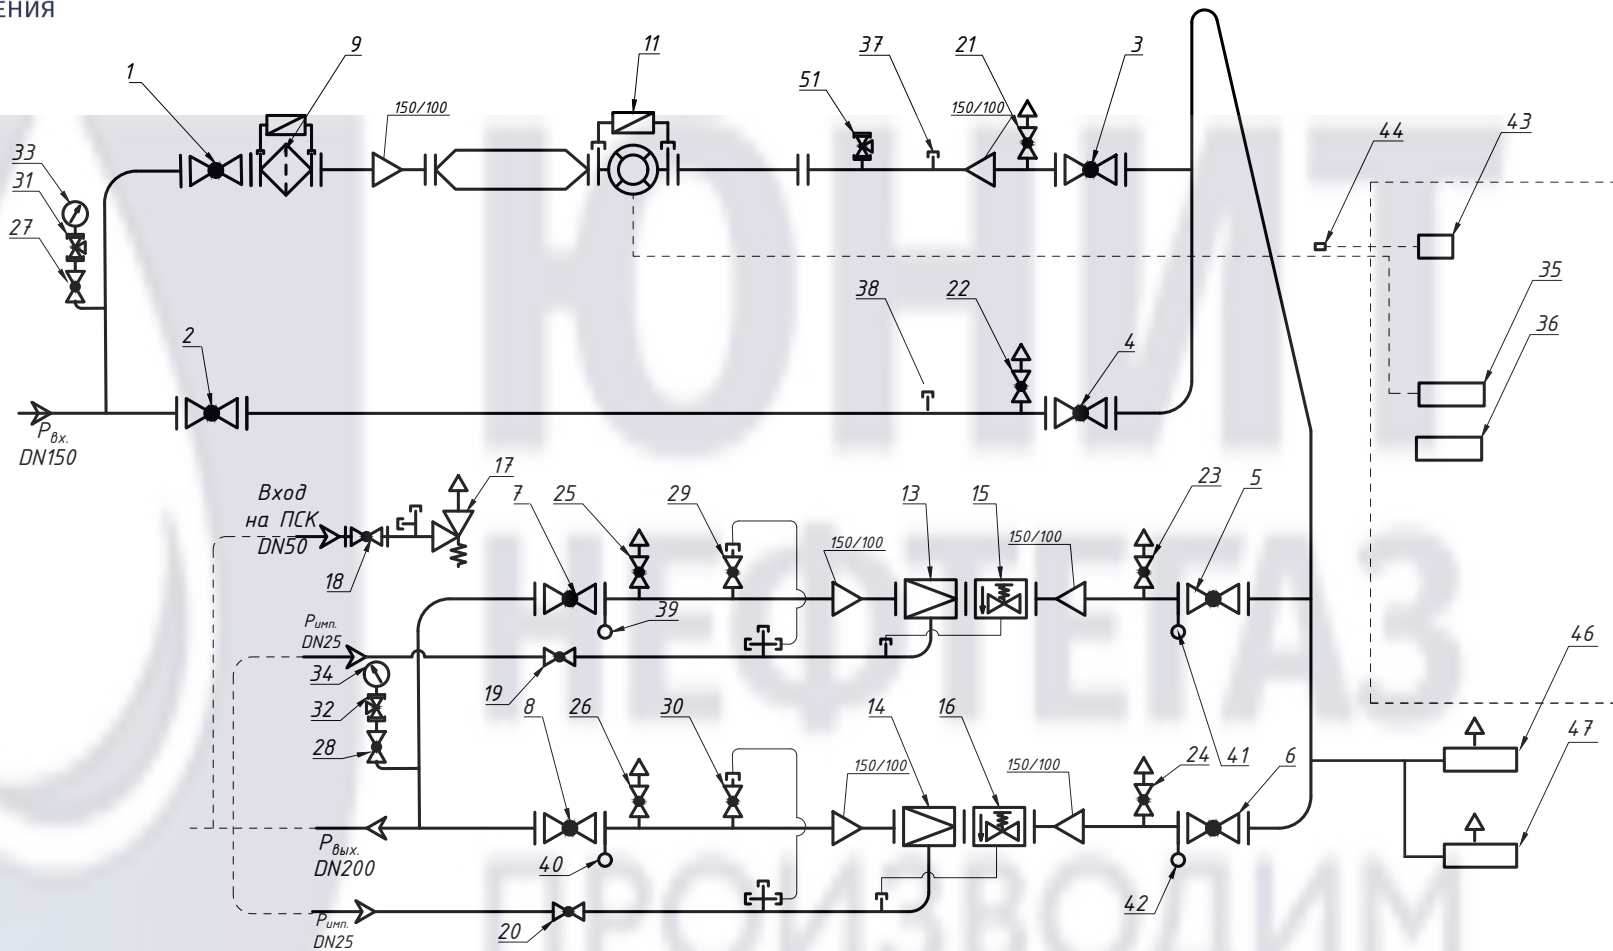

- 1,2,3,4,5,6,7,8 - DN 150 (8 шт.);
 9 - 150 (1 шт.);
 11 - измерительный комплекс ИРВИС-Ультра-ПП-16-DN100-ВП-ГОТ по схеме И с универсальным турбулизатором У-ЭНДО и прямым участком фланцевого (1 шт.);
 13,14 - регулятор давления газа РДП-100В (2 шт.);
 15,16 - клапан предохранительный запорный КПЗ-100В (2 шт.);
 17 - клапан предохранительный сбросной ПСК-50В (1 шт.);
 18 - кран шаровой DN50 межфланцевый (1 шт.);
 19,20 - кран шаровой DN25 приварной (2 шт.);
 21,22,23,24,25,26 - кран шаровой DN20 приварной (6 шт.);
 27,28,29,30 - кран шаровой DN15 приварной (4 шт.);

- 31,32,51,52 - кран шаровой для манометра (4 шт.);
 33 - манометр выходной (1 шт.);
 34 - манометр входной (1 шт.);
 35 - блок интерфейса и питания БИП (1 шт.);
 36 - ЧБП-ИРВИС (1 шт.);
 37,38 - додышка под контрольный термометр (2 шт.);
 39,40,41,42 - DN150 (4 шт.);
 43 - система загазованности (1 шт.);
 44 - датчик CH₄ (1 шт.);
 46,47 - (2 шт.);